


[illegible]

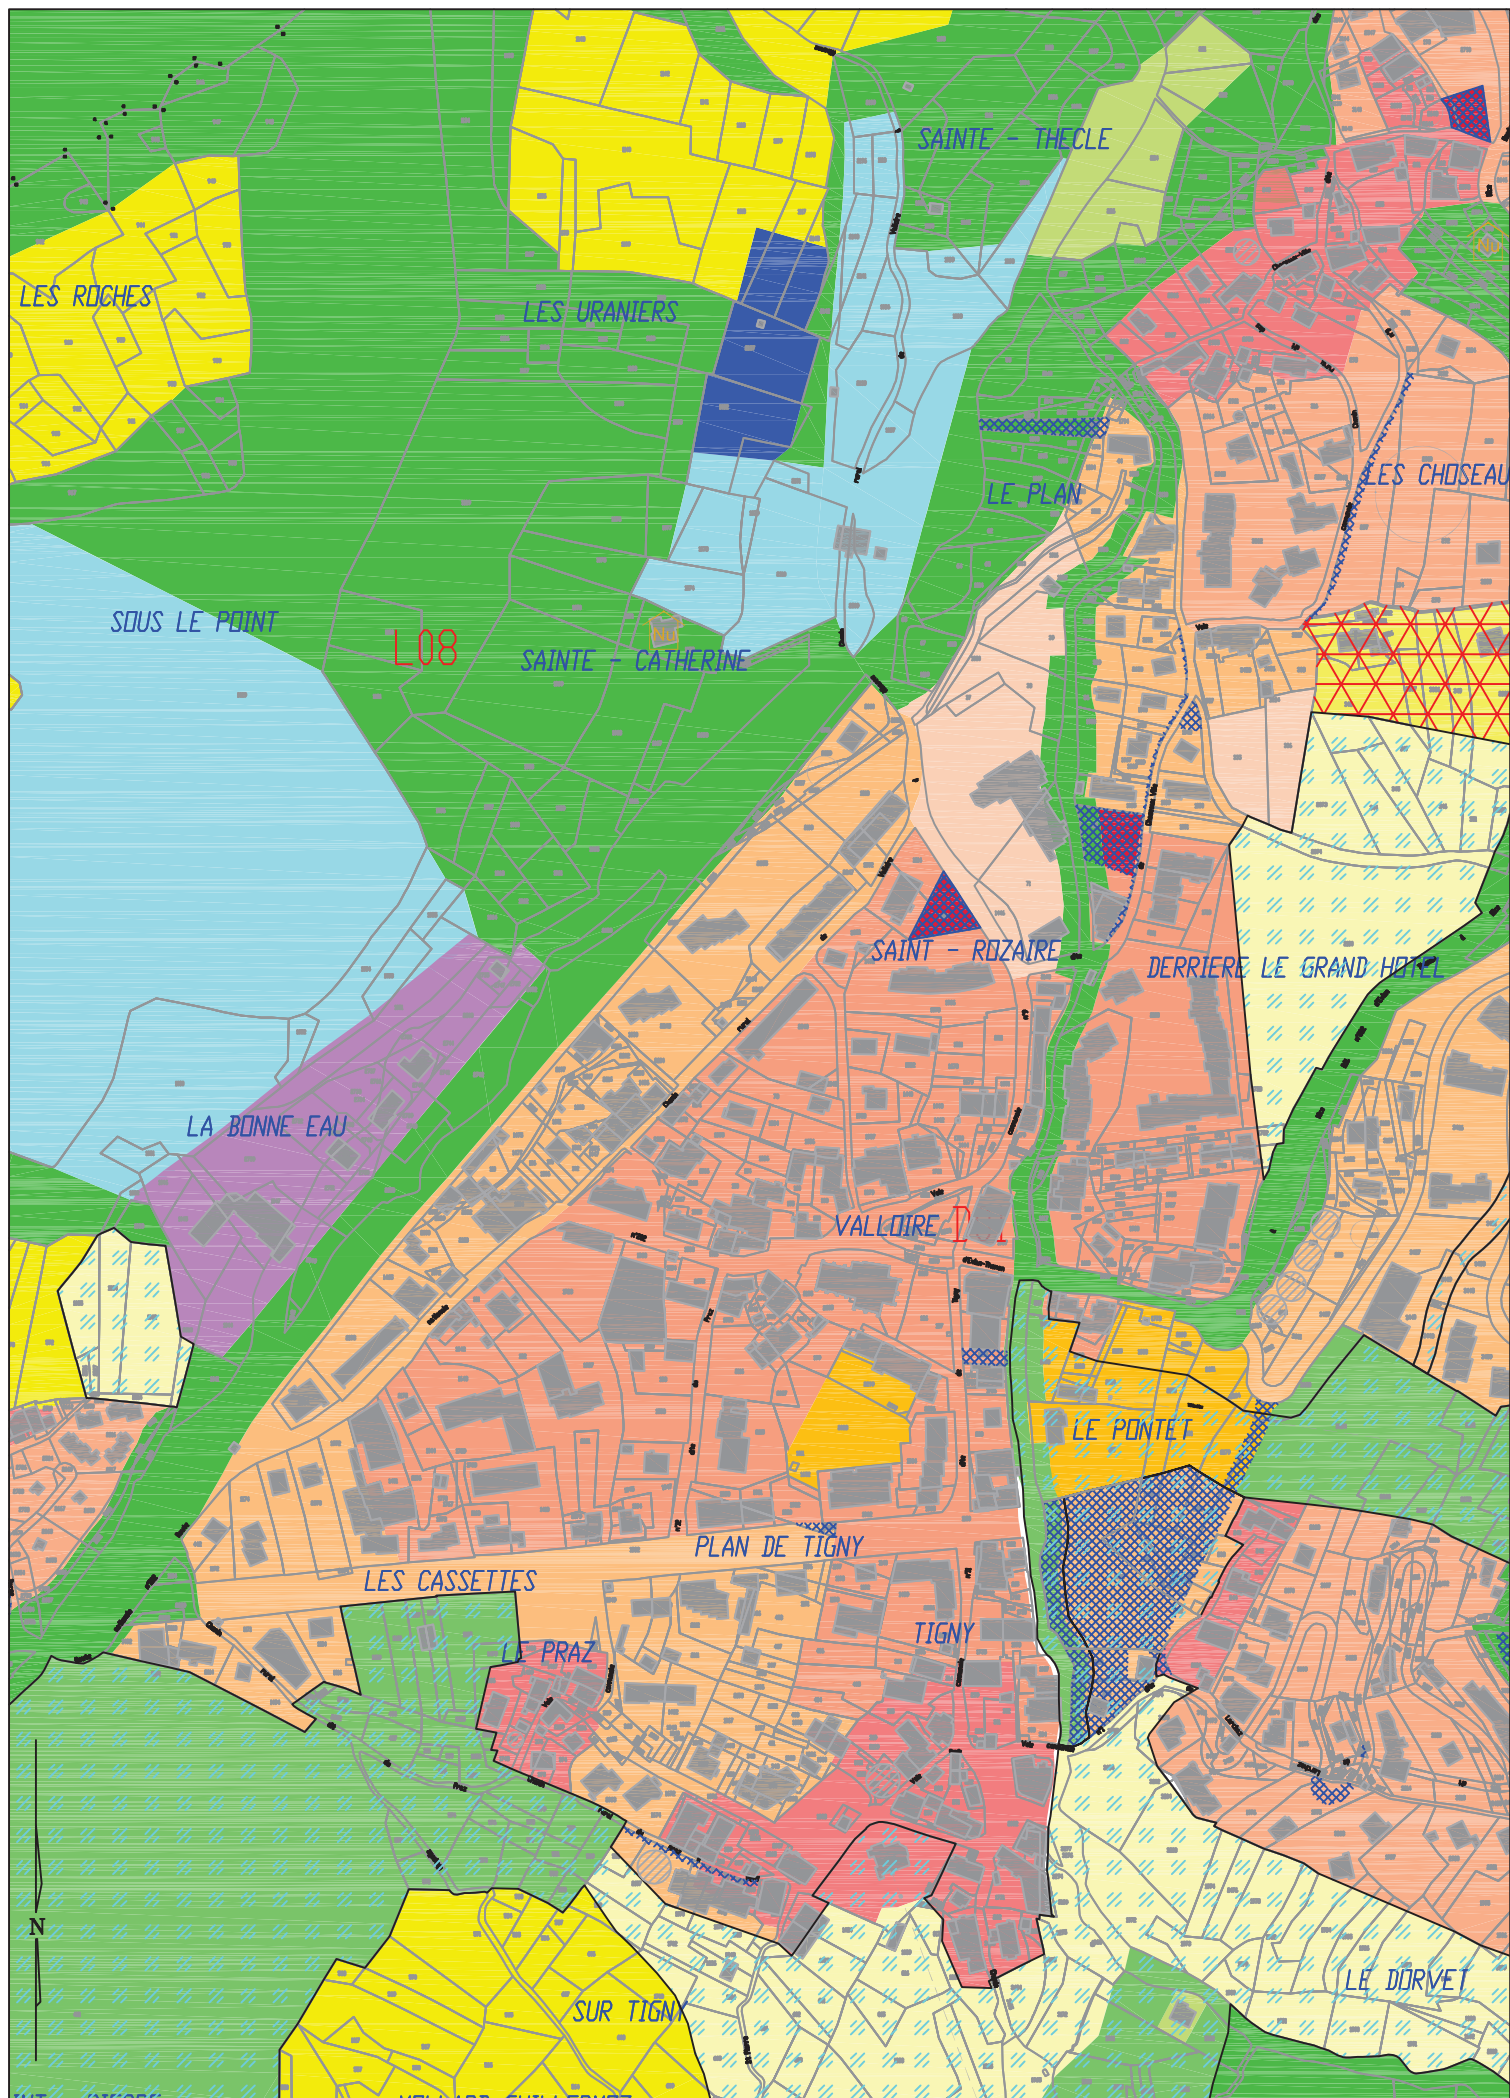

# Valloire centre - Choix d'aménagement



Echelle : 1/4000