


Les Charbonnières / L'Archaz - POS modifié le 28 mai 2011

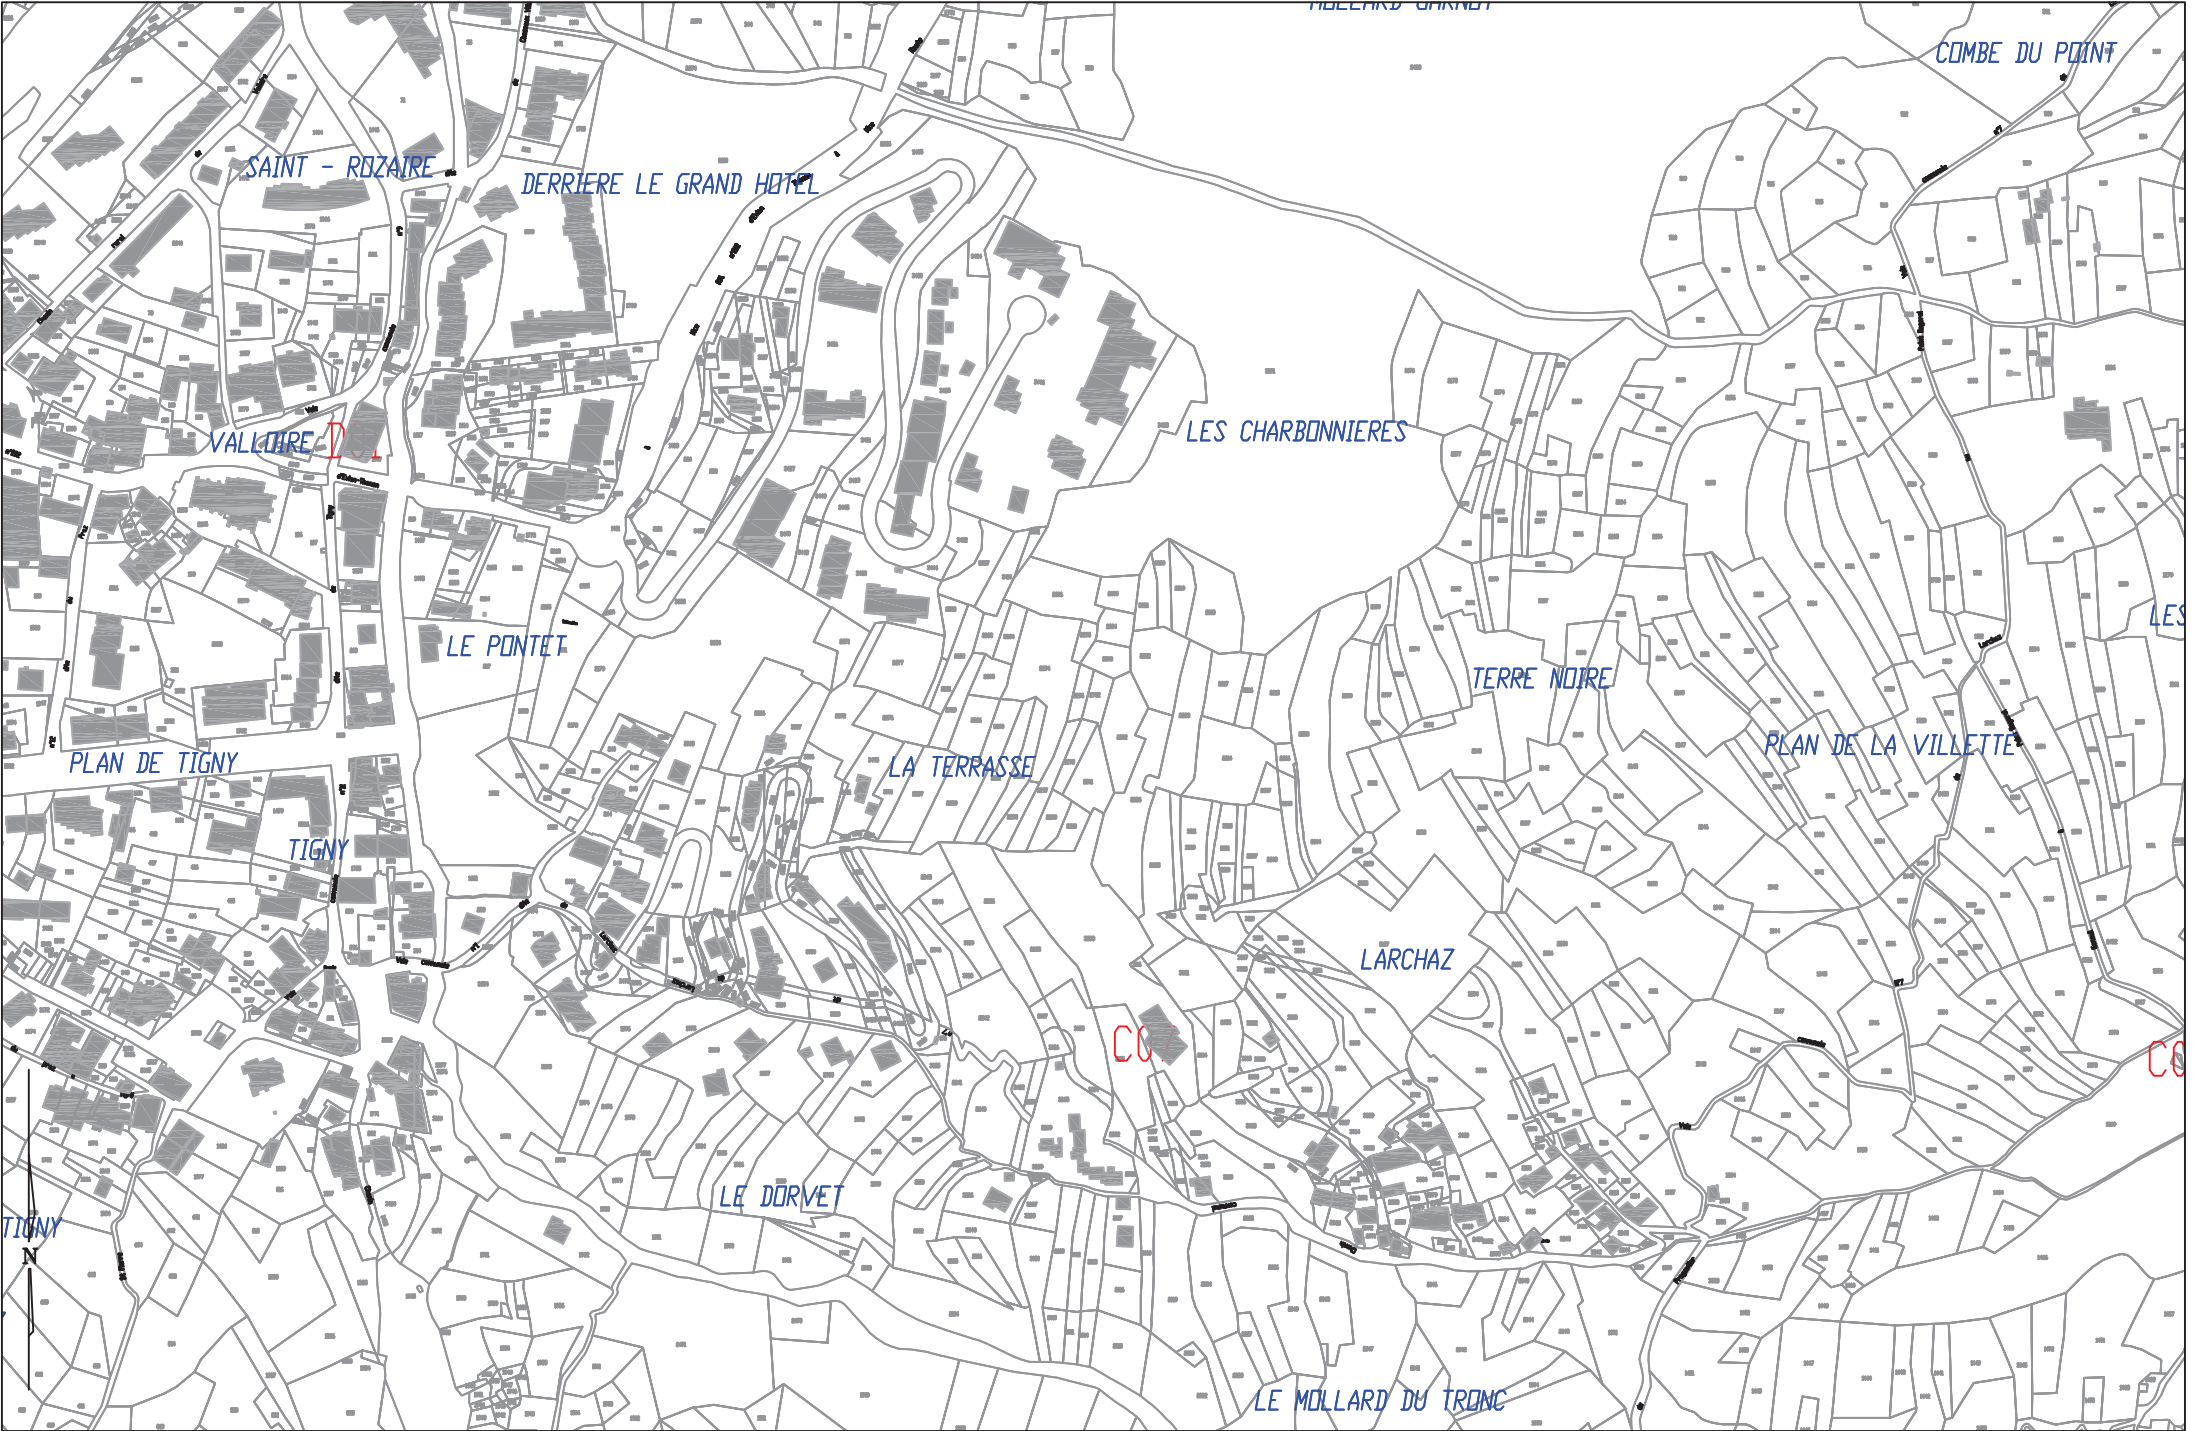

Echelle : 1/4000





Les Charbonnières / L'Archaz - Choix d'aménagement

